


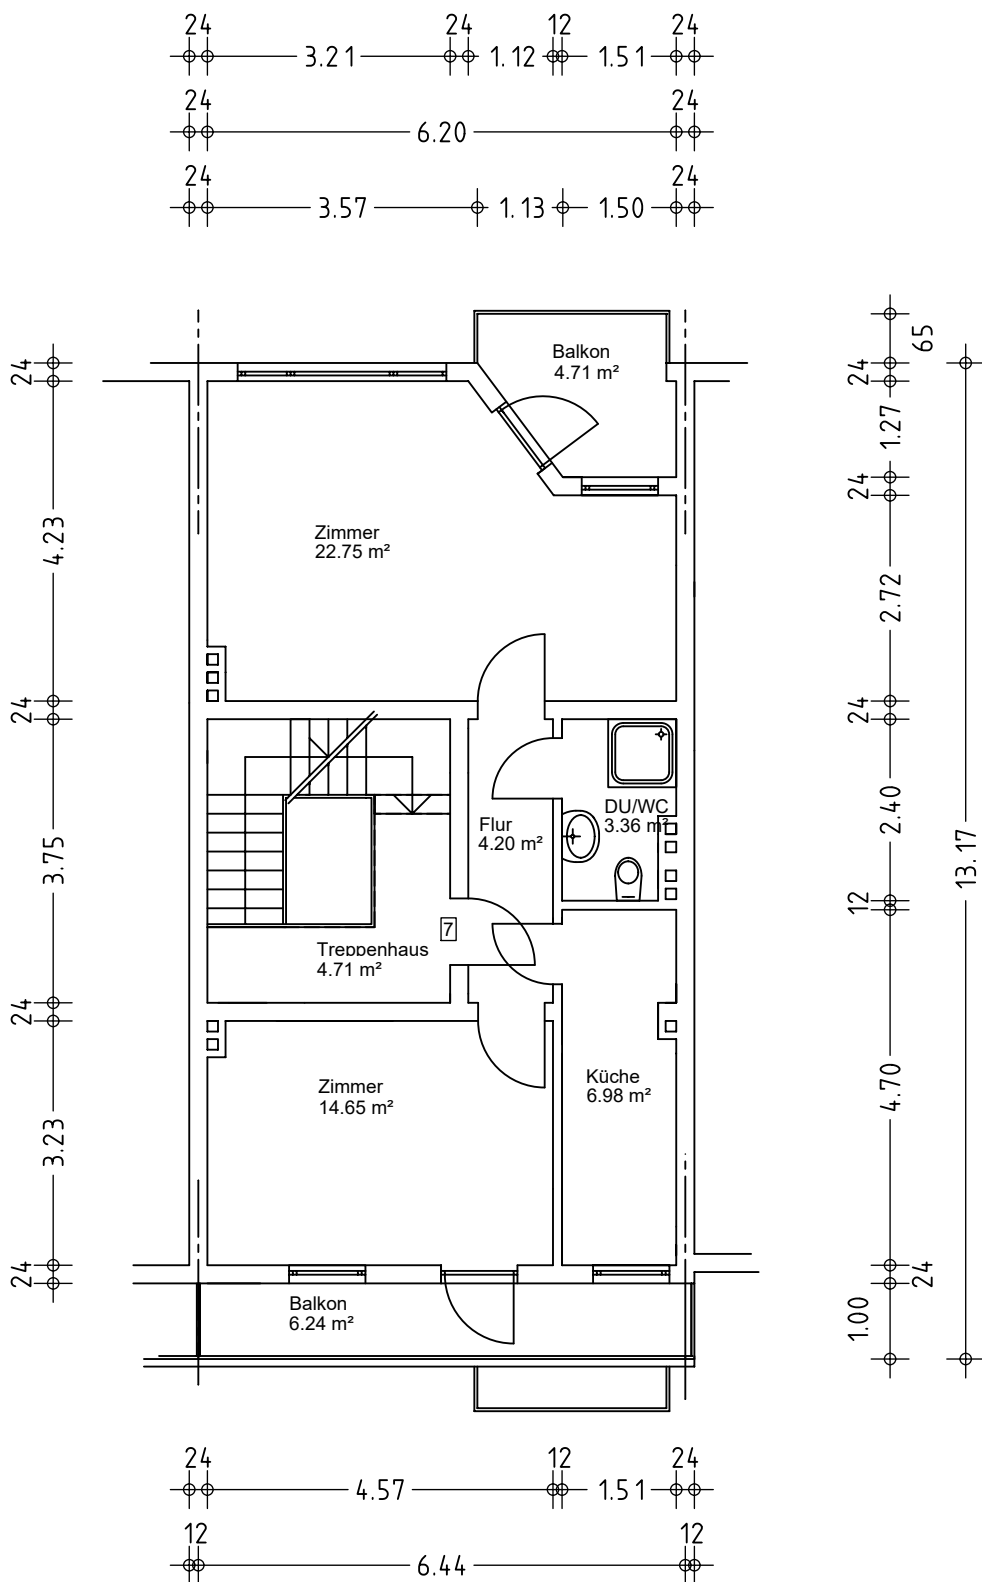

Dachgeschoss
M. 1:100